


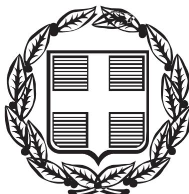

ΕΦΗΜΕΡΙΣ ΤΗΣ ΚΥΒΕΡΝΗΣΕΩΣ

ΤΗΣ ΕΛΛΗΝΙΚΗΣ ΔΗΜΟΚΡΑΤΙΑΣ

ΤΕΥΧΟΣ ΤΕΤΑΡΤΟ **Αρ. Φύλλου 146**

20 Φεβρουαρίου 2004

ΠΕΡΙΕΧΟΜΕΝΑ

ΑΠΟΦΑΣΕΙΣ

ΑΠΟΦΑΣΕΙΣ

Αριθ. 1008178/674/0010 (1)

Αναγκαστική απαλλοτρίωση ακινήτων για τη βελτίωση - διαπλάτυνση του Α/Κ Κ2Β Ασπροβάλτας της Εγνατίας Οδού στην περιοχή Αγίου Γεωργίου Νομού Θεσσαλονίκης.

ΟΙ ΥΦΥΠΟΥΡΓΟΙ
ΟΙΚΟΝΟΜΙΑΣ ΚΑΙ ΟΙΚΟΝΟΜΙΚΩΝ - ΠΕΡΙΒΑΛΛΟΝΤΟΣ, ΧΩΡΟΤΑΞΙΑΣ ΚΑΙ ΔΗΜΟΣΙΩΝ ΕΡΓΩΝ

Έχοντας υπόψη:

1. Τις διατάξεις του Ν.2882/2001 (ΦΕΚ17/6.2.2001 τ.Δ΄) "Κώδικας Αναγκαστικών Απαλλοτριώσεων Ακινήτων", όπως ισχύουν.

2. Τις διατάξεις του άρθρου 23 του από 25 Νοεμβρίου 1929 διατάγματος "περί κωδικοποιήσεως των περί κατασκευής και συντηρήσεως οδών κειμένων διατάξεων".

3. Τις διατάξεις του άρθρου 1 του Ν.653/1977 "περί υποχρεώσεως των παρόδιων ιδιοκτητών δια την διάνοιξη Εθνικών οδών κ.λ.π.", όπως συμπληρώθηκαν με τις παρ. 9 και 10 του άρθρου 62 του Ν.947/1979 και την παρ. 4 του άρθρου 9 του Ν.960/1979. για την εκτέλεση των οποίων εκδόθηκε το Π.Δ.929/1979 καθώς και τις διατάξεις της παρ. 14 του άρθρου 4 του κεφ.Β΄ του Ν.2052/1992.

4. Την Δ12/Φ62/0/33323/11.4.2003 απόφαση του Υπουργού Περιβάλλοντος, Χωροταξίας και Δημοσίων Έργων "περί εφαρμογής άρθρου 1 του Ν.653/1977 "περί υποχρεώσεως τον παρόδιων ιδιοκτητών για την διάνοιξιν εθνικών οδών".

5. Την Α.Π.67239/19.11.1993 κοινή υπουργική απόφαση σχετικά με την έγκριση των περιβαλλοντικών όρων.

6. Την Δ 12α/Φ62/0/33323/11.4.2003 βεβαίωση κάλυψης δαπάνης.

7. Το Δ 12α/Φ62/34195/5.11.2003 έγγραφο του Υ.ΠΕ. ΧΩ.Δ.Ε μετά των συνημμένων του από τα οποία προκύπτει ότι έχουν τηρηθεί και οι προϋποθέσεις του άρθρου 3 του Ν.2882/2001.

8. Την Υ6/31.10.2001 (ΦΕΚ 1484/31.10.2001 τ.Β') κοινή απόφαση του Πρωθυπουργού και του Υπουργού ΠΕΧΩΔΕ, σχετικά με ανάθεση αρμοδιοτήτων στους Υφυπουργούς.

9. Την 1065956/863/Α0006/15.7.2003 (ΦΕΚ 985/ 16.7.2003 τ.Β') κοινή' απόφαση του Πρωθυπουργού και του Υπουργού Οικονομίας και Οικονομιών, σχετικά με ανάθεση αρμοδιοτήτων στους Υφυπουργούς, αποφασίζουμε:

Κηρύσσουμε την αναγκαστική απαλλοτρίωση, για λόγους δημόσιας ωφέλειας και ειδικότερα για τη βελτίωση - διαπλάτυνση του Α/Κ Κ2Β Ασπροβάλτας της Εγνατίας Οδού έκτασης συνολικού εμβαδού 1734 μ2 που βρίσκεται στην περιοχή του Δήμου Αγίου Γεωργίου νομού Θεσσαλονίκης και εικονίζεται με κλίμακα 1:500 στα από 25.2.2003 ακριβή αντίγραφα κτηματολογικών διαγραμμάτων (φύλλα 3) και του αντίστοιχου κτηματολογικού πίνακα της " ΕΓΝΑΤΙΑ ΟΔΟΣ Α.Ε.", τα οποία έχει συντάξει η Ανάδοχος Μελέτης ΑΡΜΟΝΙΑ Ε.Τ.Ε. Α. ΝΕΔΑΣ και έχει θεωρήσει ο Διευθυντής της Διεύθυνσης του Υ.ΠΕ.ΧΩ.Δ.Ε. Κ.Δεσύπρης στις 25.2.2003.

Στην έκταση που απαλλοτριώνεται προβάλλουν δικαιώματα κυριότητας οι: 1) Γούτας Άγγελος, 2) Λαφαζάνης Κων/νος, 3) Πλουμούδης Δημήτριος κ.λ.π.

Στην έκταση που απαλλοτριώνεται δεν περιλαμβάνονται οι εκτάσεις εκείνες οι οποίες στα κτηματολογικά στοιχεία φέρονται ότι ανήκουν στο Δημόσιο

Η απαλλοτρίωση κηρύσσεται υπέρ και με δαπάνη του Δημοσίου που θα αντιμετωπισθεί από τις πιστώσεις του προγράμματος Δημοσίων Επενδύσεων για έργα αρμοδιότητας Γενικής Γραμματείας Δημοσίων Έργων (αριθμός έργου ΣΑΕ 071/3 2000ΣΕ07130031 του ΤΣ2) του προγράμματος Δημοσίων Επενδύσεων, σε συνδυασμό με τις διατάξεις του Ν.653/77 όπως ισχύουν.

Η απόφαση αυτή να δημοσιευθεί στην Εφημερίδα της Κυβερνήσεως.

Αθήνα, 11 Φεβρουαρίου 2004

ΟΙ ΥΦΥΠΟΥΡΓΟΙ

ΟΙΚΟΝΟΜΙΑΣ ΚΑΙ ΟΙΚΟΝΟΜΙΚΩΝ	ΠΕΡΙΒΑΛΛΟΝΤΟΣ, ΧΩΡΟΤΑΞΙΑΣ ΚΑΙ ΔΗΜΟΣΙΩΝ ΕΡΓΩΝ
ΑΠ. ΦΩΤΙΑΔΗΣ	**Ι. ΤΣΑΚΛΙΔΗΣ**

Αριθ. 1008176/672/0010 (2)

Αναγκαστική απαλλοτρίωση ακινήτων για τη βελτίωση - Διαπλάτυνση του Αυτ/μου ΠΑΘΕ στο τμήμα Μακρύγιαλος - Κατερίνη (από χ.θ. 44+100 - χ.θ. 63+500) υπότμημα Ανισόπεδος κόμβος Μακρύγιαλου στην περιοχή του Δήμου Μεθώνης στο νομό Πιερίας.

ΟΙ ΥΦΥΠΟΥΡΓΟΙ
ΟΙΚΟΝΟΜΙΑΣ ΚΑΙ ΟΙΚΟΝΟΜΙΚΩΝ - ΠΕΡΙΒΑΛΛΟΝΤΟΣ, ΧΩΡΟΤΑΞΙΑΣ ΚΑΙ ΔΗΜΟΣΙΩΝ ΕΡΓΩΝ

Έχοντας υπόψη :

1. Τις διατάξεις του Ν.2882/2001 (ΦΕΚ 17/2001 τ. Α΄) "Κώδικας Αναγκαστικών Απαλλοτριώσεων Ακινήτων", όπως ισχύει.
2. Τις διατάξεις του άρθρου 23 του από 25 Νοεμβρίου 1929 διατάγματος "περί κωδικοποιήσεως των περί κατασκευής και συντηρήσεως οδών κειμένων διατάξεων".
3. Τις διατάξεις του άρθρου 1 του Ν.653/1977 όπως συμπληρώθηκαν με τις παρ. 9 και 10 του άρθρου 62 του Ν.947/1979 και την παρ.4 του άρθρου 9 του Ν.960/1979, για την εκτέλεση των οποίων εκδόθηκε το Π.Δ. 929/1979.
4. Το Δ.12α/Φ.62/39275/17.11.2003 έγγραφο του ΥΠΕΧΩΔΕ μετά των συνημμένων του, από τα οποία προκύπτει ότι έχουν τηρηθεί και οι προϋποθέσεις του άρθρου 3 του Ν.2882/01.
5. Την 65473/11.8.94 απόφαση των Υπουργών ΠΕΧΩΔΕ και ΑΝ. ΥΠ. ΠΕΧΩΔΕ σχετικά με την έγκριση των περιβαλλοντικών όρων.
6. Την Δ12α/Φ62/38486/17.11.2003 Βεβαίωση κάλυψης δαπάνης του ΥΠΕΧΩΔΕ.
7. Το 06/13889/24.10.2003 έγγραφο της Δ/νσης Αγροτικής Ανάπτυξης Πιερίας.
8. Την Υ6/31.10.2001 (ΦΕΚ 1484/31.10.2001 τ. Β΄) κοινή απόφαση του Πρωθυπουργού και του Υπουργού ΠΕΧΩΔΕ, σχετικά με ανάθεση αρμοδιοτήτων στους Υφυπουργούς.
9. Την 1065956/863/Α0006/15.7.2003 ΦΕΚ 985/16.7.2003 τ.Β΄) κοινή απόφαση του Πρωθυπουργού και του Υπουργού Οικονομίας και Οικονομικών, σχετικά με ανάθεση αρμοδιοτήτων στους Υφυπουργούς Οικονομίας και Οικονομικών.
10. Το Π.Δ. 81/2002 (ΦΕΚ 57 Α΄) "Συγχώνευση των Υπουργείων Εθνικής Οικονομίας και Οικονομικών, στο Υπουργείο Οικονομίας και Οικονομικών, αποφασίζουμε:

Κηρύσσουμε την αναγκαστική απαλλοτρίωση, για λόγους δημόσιας ωφέλειας και ειδικότερα για τη βελτίωση - διαπλάτυνση του αυτοκινητοδρόμου ΠΑΘΕ στο τμήμα Μακρύγιαλος - Κατερίνη (από χ.θ. 44+100 - 63+500) υπότμημα Ανισόπεδος κόμβος Μακρύγιαλου, έκτασης συνολικού εμβαδού 28.815 μ2 που βρίσκεται στο νομό Πιερίας και εικονίζεται με κλίμακα 1:500 στα από 2.2.2001 και με αριθμό Κ.Δ. 1 και Κ.Δ. 2 κτηματολογικά διαγράμματα και στον αντίστοιχο κτηματολογικό πίνακα της Γεν. Γραμματείας Δημ. Έργων ΕΥΔΕ/ΠΑΘΕ/ΤΚΕ ΘΕΣ/ΝΙΚΗΣ Υπουργείου Περιβάλλοντος, Χωροταξίας και Δημοσίων Έργων, τα οποία έχουν συντάξει οι Π. Τζανής και Κ. Σακελλαρίου και έχει θεωρήσει ο Διευθυντής της Δ12α Διεύθυνσης του Υ.ΠΕ.ΧΩ.Δ.Ε. Κ.Δεσύπρης, στις 29.7.2003.

Στην έκταση που απαλλοτριώνεται προβάλλουν δικαιώματα κυριότητας οι: 1) Λαζαρίδης Διονύσιος, 2) Λαζαρίδης Ευάγγελος, 3) Γιανίτση Χρυσή κ.λ.π.

Στην έκταση που απαλλοτριώνεται δεν περιλαμβάνονται οι εκτάσεις εκείνες οι οποίες στα κτηματολογικά στοιχεία φέρονται ότι ανήκουν στο Δημόσιο.

Η απαλλοτρίωση κηρύσσεται υπέρ και με δαπάνη του Δημοσίου που θα αντιμετωπισθεί με δαπάνες του προγράμματος Δημοσίων Επενδύσεων για έργα αρμοδιότητας Γενικής Γραμματείας Δημοσίων Έργων (αριθμός έργου 2000ΣΕΟ7130037ΣΑΕ071/3) σε συνδυασμό με τις διατάξεις του Ν.653/77 όπως, ισχύουν.

Η απόφαση αυτή να δημοσιευθεί στην Εφημερίδα της Κυβερνήσεως.

Αθήνα, 11 Φεβρουαρίου 2004

ΟΙ ΥΦΥΠΟΥΡΓΟΙ

ΟΙΚΟΝΟΜΙΑΣ ΚΑΙ ΟΙΚΟΝΟΜΙΚΩΝ	ΠΕΡΙΒΑΛΛΟΝΤΟΣ, ΧΩΡΟΤΑΞΙΑΣ ΚΑΙ ΔΗΜΟΣΙΩΝ ΕΡΓΩΝ
ΑΠ. ΦΩΤΙΑΔΗΣ	**Ι. ΤΣΑΚΛΙΔΗΣ**

Αριθ. 1008175/6673/0010 (3)

Μερική ανάκληση της αναγκαστικής απαλλοτρίωσης που κηρύχθηκε με την 1050073/5165/0010/15.6.99 (ΦΕΚ 502/5.7.99 τ.Δ΄) κοινή υπουργική απόφαση, όπως αυτή διορθώθηκε με την 1017423/1513/0010/8.3.2002 (ΦΕΚ. 167/24.3.2002 τ. Δ΄) όμοια.

ΟΙ ΥΦΥΠΟΥΡΓΟΙ
ΟΙΚΟΝΟΜΙΑΣ ΚΑΙ ΟΙΚΟΝΟΜΙΚΩΝ - ΠΕΡΙΒΑΛΛΟΝΤΟΣ, ΧΩΡΟΤΑΞΙΑΣ ΚΑΙ ΔΗΜΟΣΙΩΝ ΕΡΓΩΝ

Έχοντας υπόψη :

1. Τις διατάξεις της παραγρ. 1 του άρθρου 11 του Ν 2882/01 "Κώδικας Αναγκαστικών Απαλλοτριώσεων Ακινήτων" , όπως ισχύουν.
2. Την 1050073/5165/0010/15.6.99 (ΦΕΚ 502/5.7.99 τ.Δ΄) κοινή υπουργική απόφαση, σχετικά με την κήρυξη αναγκαστικής απαλλοτρίωσης για την κατασκευή Συλλεκτήρων Σ3, Σ4, Σ6 και Σ7 στη Λίμνη Κάρλα, όπως αυτή διορθώθηκε με την 1017423/1513/0010/8.3.2002 (ΦΕΚ. 167/24.3.2002 τ.Δ΄) όμοια .
3. Το Δ12α/φ7/37800/13.10.2003 έγγραφο του ΥΠΕΧΩΔΕ.
4. Την 1065956/956/863/Α0006/15.7.2003 (ΦΕΚ 985/16.7.2003 τ. Β΄) κοινή απόφαση του Πρωθυπουργού και του Υπουργού Οικονομίας Οικονομικών, σχετικά με ανάθεση αρμοδιοτήτων Υπουργού Οικονομίας Οικονομι-

κών στους "Υφυπουργούς Οικονομίας και Οικονομικών.

5. Το 81/2002 Π.Δ. (ΦΕΚ.57/21.3.2002 τ.Α΄) αναφορικά με συγχώνευση των Υπουργείων Εθνικής Οικονομίας και Οικονομικών σε Υπουργείο Οικονομίας και Οικονομικών.

6. Την Υ6/31/10/2001 (ΦΕΚ. 1484/31.10.2001 τ.Β΄) κοινή απόφαση του Πρωθυπουργού και της Υπουργού ΠΕΧΩΔΕ σχετικά με ανάθεση αρμοδιοτήτων στους Υφυπουργούς Περιβάλλοντος Χωροταξίας και Δημ. Έργων, αποφασίζουμε:

Ανακαλούμε μερικώς την απαλλοτρίωση που κηρύχθηκε με την 1050073/5165/0010/15.6.99 (ΦΕΚ. 502/5.7.99 κοινή υπουργική απόφαση όπως αυτή διορθώθηκε με την 1017423/1513/0010/8.3.2002 (ΦΕΚ. 167/24.3.2002) όμοια για την κατασκευή των Συλλεκτήρων Σ3, Σ4, Σ6, και Σ7 στη Λίμνη Κάρλα ως προς τις ιδιοκτησίες με αριθ. κτηματολογικού πίνακα 633 έως και 665 και 698 έως και 724 , έκτασης συνολικού εμβαδού 403.727,93 μ2 που βρίσκεται στο Ν. Λάρισας και φαίνεται με κλίμακα 1:1000 στο από 20.3.2003 κτηματολογικό διάγραμμα ανάκλησης και στον αντίστοιχο πίνακα του Τοπογράφου Μηχανικού Κων. Μπαλούτσου της Διεύθυνσης Δ12 του Υπουργείου Περιβάλλοντος, Χωροταξίας και Δημοσίων Έργων, τα οποία έχει θεωρήσει ο Διευθυντής της εν λόγω Διεύθυνσης του ΥΠ.ΠΕ.ΧΩ.Δ.Ε. Κ. Δεσύπρης, στις 15.7.2003 , γιατί δεν χρειάζεται για το σκοπό που απαλλοτριώθηκε .

Η απόφαση αυτή να δημοσιευθεί στην Εφημερίδα της Κυβερνήσεως.

Αθήνα, 12 Φεβρουαρίου 2004

ΟΙ ΥΦΥΠΟΥΡΓΟΙ

ΟΙΚΟΝΟΜΙΑΣ ΚΑΙ ΟΙΚΟΝΟΜΙΚΩΝ	ΠΕΡΙΒΑΛΛΟΝΤΟΣ, ΧΩΡΟΤΑΞΙΑΣ ΚΑΙ ΔΗΜΟΣΙΩΝ ΕΡΓΩΝ
ΑΠ. ΦΩΤΙΑΔΗΣ	**Ι. ΤΣΑΚΛΙΔΗΣ**

Αριθ. 7009 (4)

Έγκριση τοπικού ρυμοτομικού σχεδίου για τον καθορισμό χώρου Πολιτιστικών Λειτουργιών- Αναψυχής και καθορισμό όρων και περιορισμών δόμησης αυτού, στην εκτός σχεδίου περιοχή "Βυζαντινών Νερόμυλων" του Δήμου Πολίχνης \ Νομού θεσσαλονίκης και επικύρωση καθορισμού οριογραμμών τμήματος υδατορέματος περιοχής.

ΟΓΕΝΙΚΟΣ ΓΡΑΜΜΑΤΕΑΣ ΠΕΡΙΦΕΡΕΙΑΣ ΚΕΝΤΡΙΚΗΣ ΜΑΚΕΔΟΝΙΑΣ

Έχοντας υπόψη:

1) Τις διατάξεις του άρθρου 114 του από 14.7.1999 Π. Δ/τος «Κώδικας βασικής πολεοδομικής νομοθεσίας» (ΦΕΚ 580Δ/99).

2) Τις διατάξεις της παρ. 3.β του άρθρου 5 του Ν.3010/2002 «Εναρμόνιση του Ν. 1650/1986 με τις Οδηγίες 97/11 Ε. Ε. και 96/61 Ε. Ε., διαδικασία οριοθέτησης και ρυθμίσεις θεμάτων για τα υδατορέματα και άλλες διατάξεις» (ΦΕΚ 91Α/2002).

3) Τις διατάξεις του Ν.2503/1997 «Διοίκηση, Οργάνωση της Περιφέρειας, ρύθμιση θεμάτων για την Τοπική Αυτοδιοίκηση και άλλες διατάξεις» (ΦΕΚ 107Α/97).

4) Τις διατάξεις του άρθρου 10 παρ. 2.δ. του Ν.3044/2002 (ΦΕΚ 197Δ/ 27. 8.2002) «Μεταφορά Συντελεστή Δόμησης και ρυθμίσεις άλλων θεμάτων αρμοδιότητας Υ.ΠΕ.ΧΩ.Δ.Ε.».

5) Τις διατάξεις του άρθρου 29Α του Ν.1558/1985 «Κυβέρνηση και Κυβερνητικά Όργανα» (ΦΕΚ 137Α/85) όπως αυτό προστέθηκε με το άρθρο 27 του Ν.2081/1992 (ΦΕΚ 154Α/92) και αντικαταστάθηκε με την παράγραφο 2α του άρθρου 1 του Ν.2469/1997 (ΦΕΚ 38Α/97).

6) Τη 330/2003 Απόφαση του Δημοτικού Συμβουλίου Πολίχνης.

7) Το 2170/11.11.2003 έγγραφο χρήσεων γης του Οργανισμού Θεσσαλονίκης.

8) Το 6098/14.10.2003 έγγραφο του Δασαρχείου θεσσαλονίκης.

9) Το 12949/21.10.2003 έγγραφο της ΙΣΤ΄ Εφορείας Προϊστορικών και Κλασσικών Αρχαιοτήτων.

10) Τη 07/8094/25.9.2003 Απόφαση της Δ/νσης Τεχνικών Υπηρεσιών Ν.Α. Θεσσαλονίκης και το με αριθ. πρωτ. 5946/21.10.2003 έγγραφο του Τμήματος Υδραυλικών Έργων, για την επικύρωση καθορισμού οριογραμμών τμήματος υδατορέμμστος περιοχής Βυζαντινών Νερόμυλων.

11) Την 14η Συνεδρία/237η Πράξη/19.12 .2003 θετική γνωμοδότηση του Περιφερειακού Σ.Χ.Ο.Π. Κεντρικής Μακεδονίας.

12) Το γεγονός ότι από τις κανονιστικές διατάξεις αυτής της Απόφασης δεν προκαλείται δαπάνη σε βάρος του κρατικού προϋπολογισμού και του οικείου Ο.Τ.Α., αποφασίζουμε:

Α) Εγκρίνεται τοπικό ρυμοτομικό σχέδιο στην εκτός σχεδίου περιοχή "Βυζαντινών Νερόμυλων" του Δήμου Πολίχνης Νομού Θεσσαλονίκης . για τον καθορισμό χώρου Πολιτιστικών Λειτουργιών-Αναψυχής και ορισμό όρων και περιοριστών δόμησης αυτού ως εξής:

1) Καθορίζεται ο χώρος για υπαίθριες δραστηριότητες Πολιτισμού - Αναψυχής, η περιοχή απόλυτης προστασίας, ο χώρος για την ανέγερση Πολιτιστικών εγκαταστάσεων και ο χώρος Στάθμευσης.

Όλες οι παραπάνω ρυθμίσεις φαίνονται στο πρωτότυπο χρωματισμένο διάγραμμα κλίμακας 1:1000, θεωρημένο από το Δ/ντη της ΔΙΠΕΧΩ Κ.Μ. που συνοδεύει την Απόφαση αυτή.

2) Καθορίζονται οι παρακάτω όροι και περιορισμοί δόμησης:

Για το χώρο υπαίθριων δραστηριοτήτων Πολιτισμού και Αναψυχής επιτρέπονται μόνο εργασίες διαμόρφωσης του περιβάλλοντα χώρου.

Στην περιοχή απόλυτης προστασίας απαγορεύεται κάθε οικοδομική εργασία. Για το χώρο Πολιτιστικών εγκαταστάσεων: Μέγιστο ποσοστό κάλυψης: 4%, Συντελεστής δόμησης : 0,03, μέγιστο επιτρεπόμενο ύψος κτιρίου: 4,00 μέτρα, ελάχιστη απόσταση των κτιρίων από τα όρια: 15,00 μέτρα.


Β) Επικυρώνεται ο καθορισμός οριογραμμών τμήματος υδατορέμματος περιοχής Βυζαντινών Νερόμυλων (Μπαζούλη) του Δήμου Πολίχνης, όπως αυτές αναπαρίστανται στο πρωτότυπο χρωματισμένο τοπογραφικό διάγραμμα κλίμακας 1: 500 .θεωρημένο από το Δ/ντη της ΔΙ.ΠΕ.ΧΩ. Κ.Μ., που συνοδεύει την απόφαση αυτή


Η ισχύς της Απόφασης αρχίζει από τη δημοσίευσή της στην Εφημερίδα της Κυβερνήσεως.

Η Απόφαση αυτή και τα δύο διαγράμματα που τη συνοδεύουν να δημοσιευθούν στην Εφημερίδα της Κυβερνήσεως.

Θεσσαλονίκη, 30 Ιανουαρίου 2004

Ο Γενικός Γραμματέας
ΗΛΙΑΣ ΛΙΑΚΟΠΟΥΛΟΣ

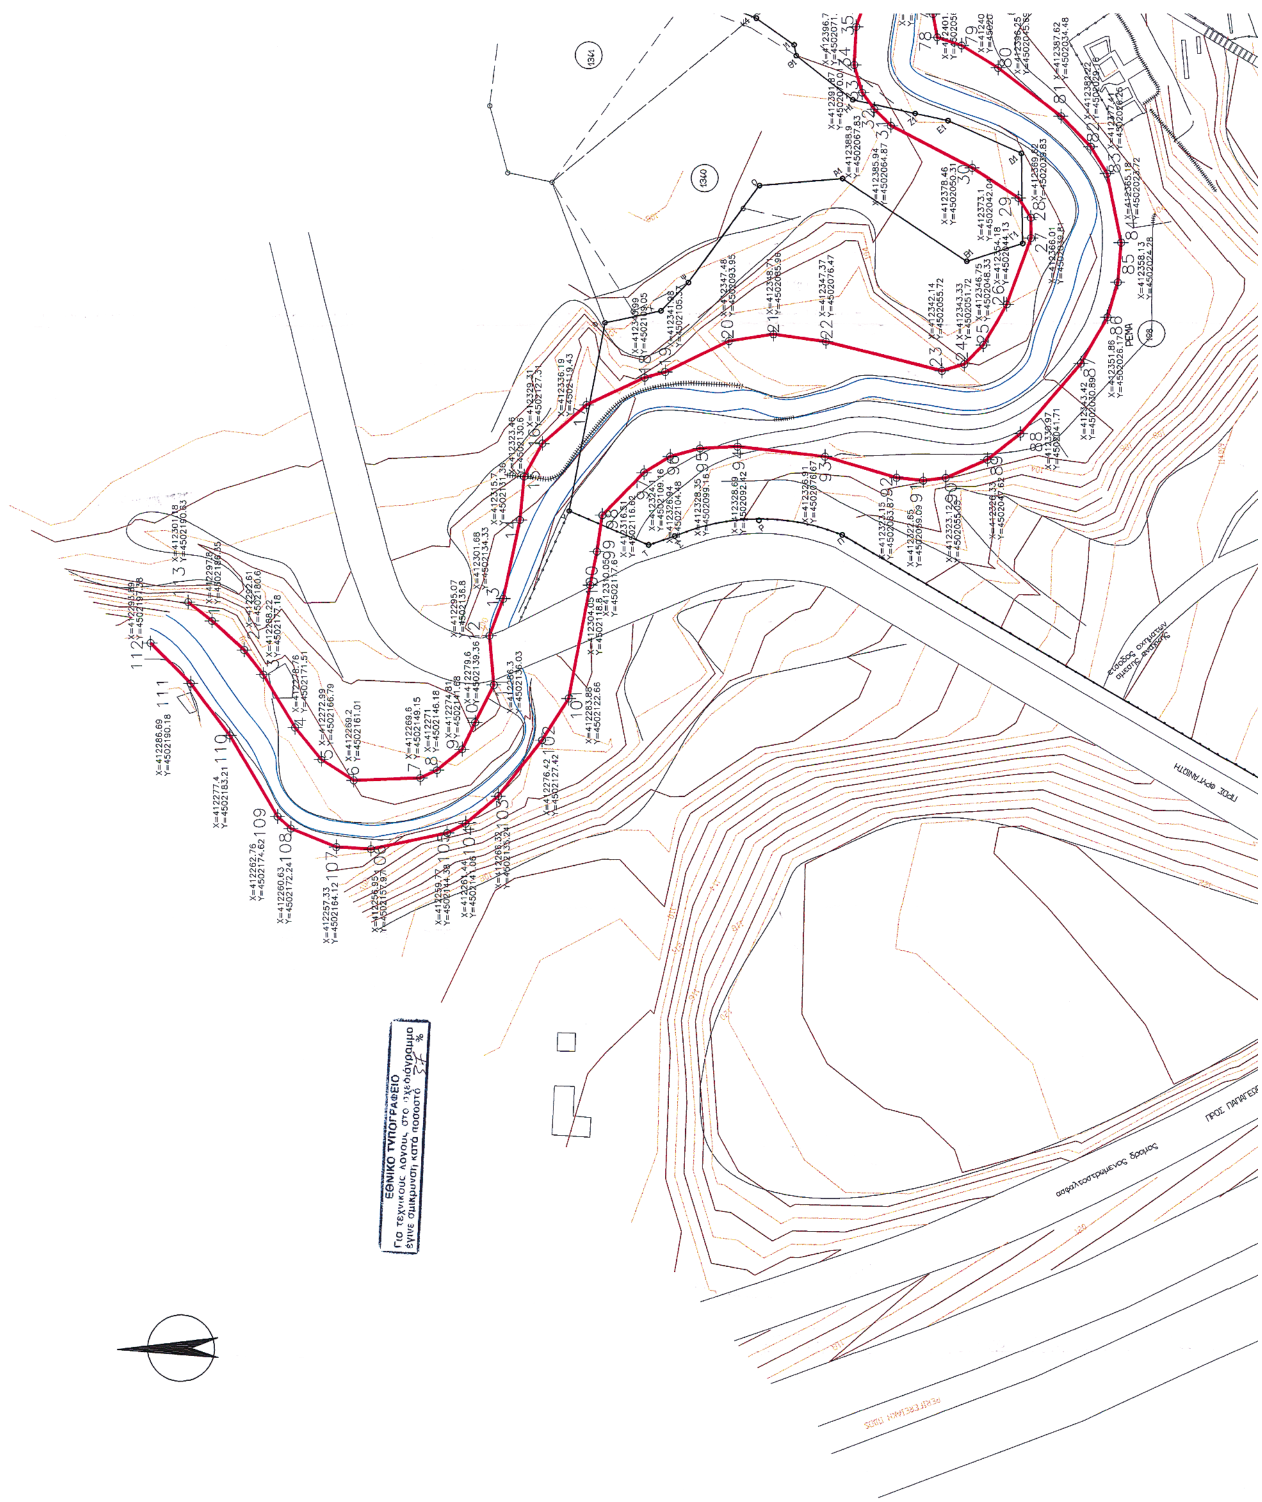
ΕΘΝΙΚΟ ΤΥΠΟΓΡΑΦΕΙΟ
Για τεχνικούς λόγους στο σχεδιάγραμμα
έγινε σμίκρυνση κατά ποσοστό %
ΡΕΜΑ
ΠΡΟΣ ΦΡΑΓΚΙΑΝΗ
ασφαλτοστρωμένος δρόμος

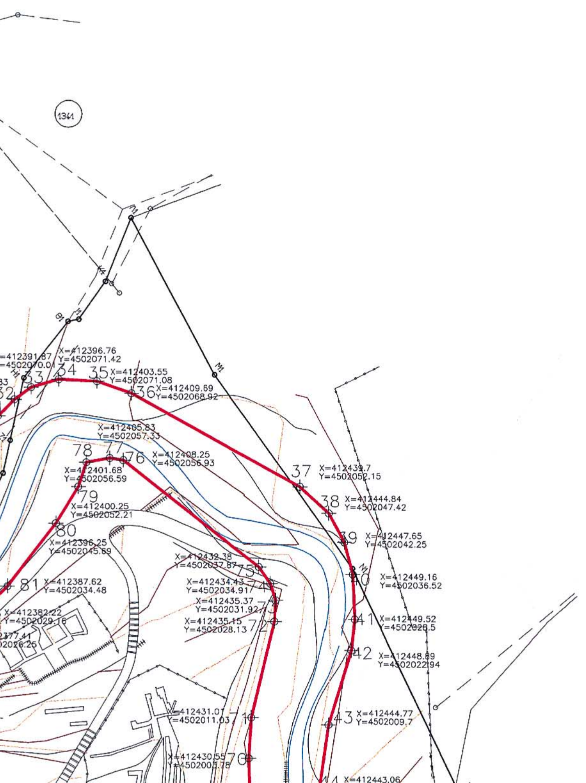


	X	Y
1	412297.8	4502186.35
2	412292.61	4502180.6
3	412288.22	4502177.18
4	412278.76	4502171.51
5	412272.99	4502166.79
6	412269.2	4502161.01
7	412269.6	4502149.15
8	412271	4502146.18
9	412274.81	4502141.68
10	412279.6	4502139.36
11	412286.3	4502136.03
12	412295.07	4502136.8
13	412301.68	4502134.33
14	412315.7	4502131.36
15	412323.46	4502130.6
16	412329.31	4502127.31
17	412336.19	4502119.43
18	412340.99	4502109.05
19	412341.98	4502105.37
20	412347.48	4502093.95
21	412348.71	4502085.96
22	412347.37	4502076.47
23	412342.14	4502055.72
24	412343.33	4502051.72
25	412346.75	4502048.33
26	412354.18	4502044.13
27	412366.01	4502039.81
28	412369.62	4502039.83
29	412373.1	4502042.04
30	412378.46	4502050.31
31	412385.94	4502064.87
32	412388.9	4502067.83
33	412391.87	4502070.01
34	412396.76	4502071.42
35	412403.55	4502071.08
36	412409.69	4502068.92
37	412439.7	4502052.15
38	412444.84	4502047.42
39	412447.65	4502042.25
40	412449.16	4502036.52


	X	Y
41	412449.52	4502028.5
42	412448.89	4502022.94
43	412444.77	4502009.7
44	412443.06	4501997.8
45	412443.53	4501992.59
46	412447.09	4501982.31
47	412450.53	4501978.11
48	412453.74	4501975.34
49	412460.4	4501971.78
50	412477.69	4501966.77
51	412491.88	4501961.71
52	412499	4501960.15
53	412511.79	4501958.92
54	412519.94	4501956.09
55	412529.3	4501948.94
56	412539.31	4501940.89
57	412531.42	4501933.84
58	412513.79	4501946.01
59	412506.14	4501948.99
60	412498.2	4501950.47
61	412481.48	4501951.79
62	412471.64	4501954.25
63	412461.92	4501957.73
64	412449.01	4501963.63
65	412439.54	4501968.7
66	412437.12	4501970.84
67	412434.79	4501974.19
68	412432.57	4501981.64
69	412430.77	4501995.74
70	412430.55	4502003.78
71	412431.01	4502011.03
72	412435.15	4502028.13
73	412435.37	4502031.92
74	412434.43	4502034.91
75	412432.38	4502037.87
76	412408.25	4502056.93
77	412405.83	4502057.33
78	412401.68	4502056.59
79	412400.25	4502052.21
80	412396.25	4502045.69

	X	Y
81	412387.62	4502034.48
82	412382.22	4502029.16
83	412377.41	4502026.25
84	412365.18	4502023.72
85	412358.13	4502024.28
86	412351.86	4502026.17
87	412343.42	4502030.89
88	412330.97	4502041.71
89	412326.33	4502047.62
90	412323.12	4502055.05
91	412322.65	4502059.09
92	412323.15	4502063.87
93	412326.91	4502076.67
94	412328.69	4502092.42
95	412328.35	4502099.16
96	412326.94	4502104.48
97	412324.1	4502109.16
98	412316.51	4502116.62
99	412310.05	4502117.6
100	412304.05	4502118.8
101	412283.88	4502122.66
102	412276.42	4502127.42
103	412266.32	4502135.24
104	412261.44	4502141.06
105	412259.77	4502144.38
106	412256.95	4502157.97
107	412257.33	4502164.12
108	412260.63	4502172.24
109	412262.76	4502174.62
110	412277.4	4502183.21
111	412286.69	4502190.18
112	412293.89	4502197.38
113	412301.18	4502190.63

ΜΑΚΕΔΟΝΙΑΣ
Θεσσαλονίκη
Πολίχνη
Επικύρωση καθορισμού οριογραμμών ρέματος
διάγραμμα
συνοδεύει την 7009/30-1-2004
ρειας Κεντρικής Μακεδονίας.
Θεσ/νίκη 30-1-2004
Ο Προϊστ.
Κ.Μ.
ΒΑΣΙΛΕΙΟΣ
με βαθμό Δ/ντού

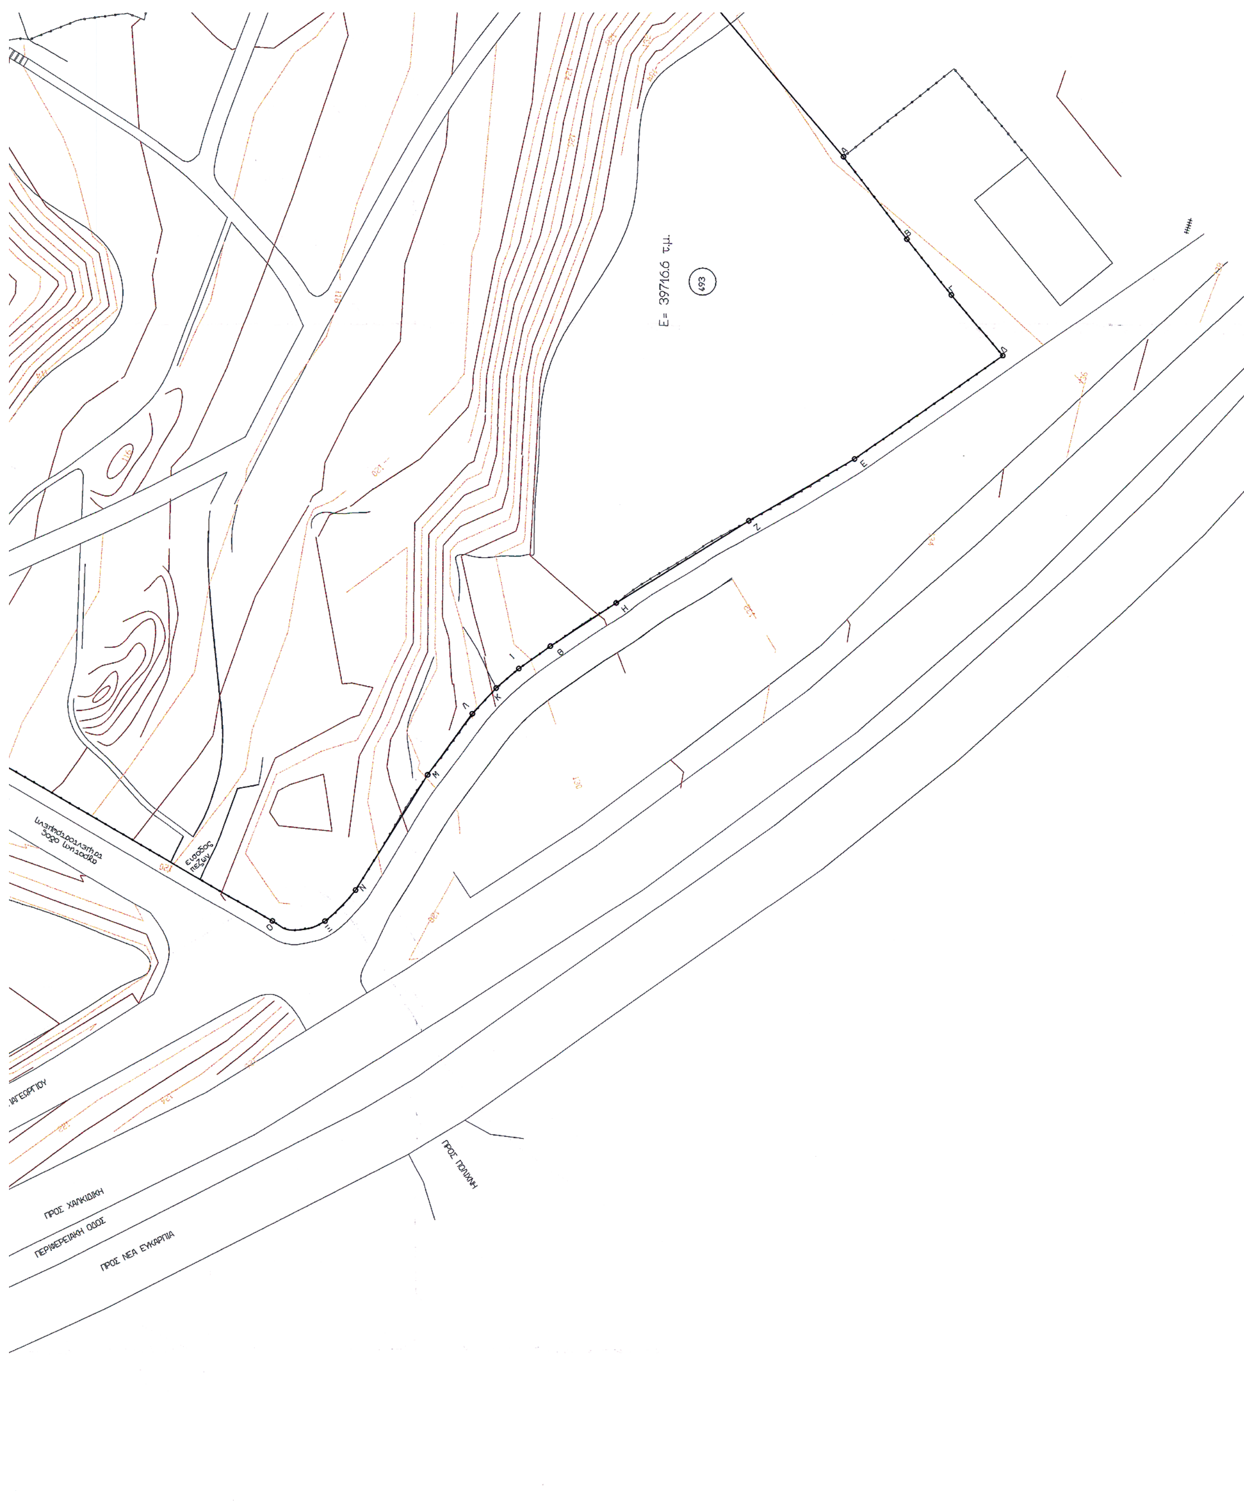

Ε= 39716.6 τ.μ.
493
εισοδος πεζων
ΠΡΟΣ ΧΑΛΚΙΔΙΚΗ
ΠΕΡΙΦΕΡΕΙΑΚΗ ΟΔΟΣ
ΠΡΟΣ ΝΕΑ ΕΥΚΑΡΠΙΑ
ΠΡΟΣ ΠΟΛΙΧΝΗ

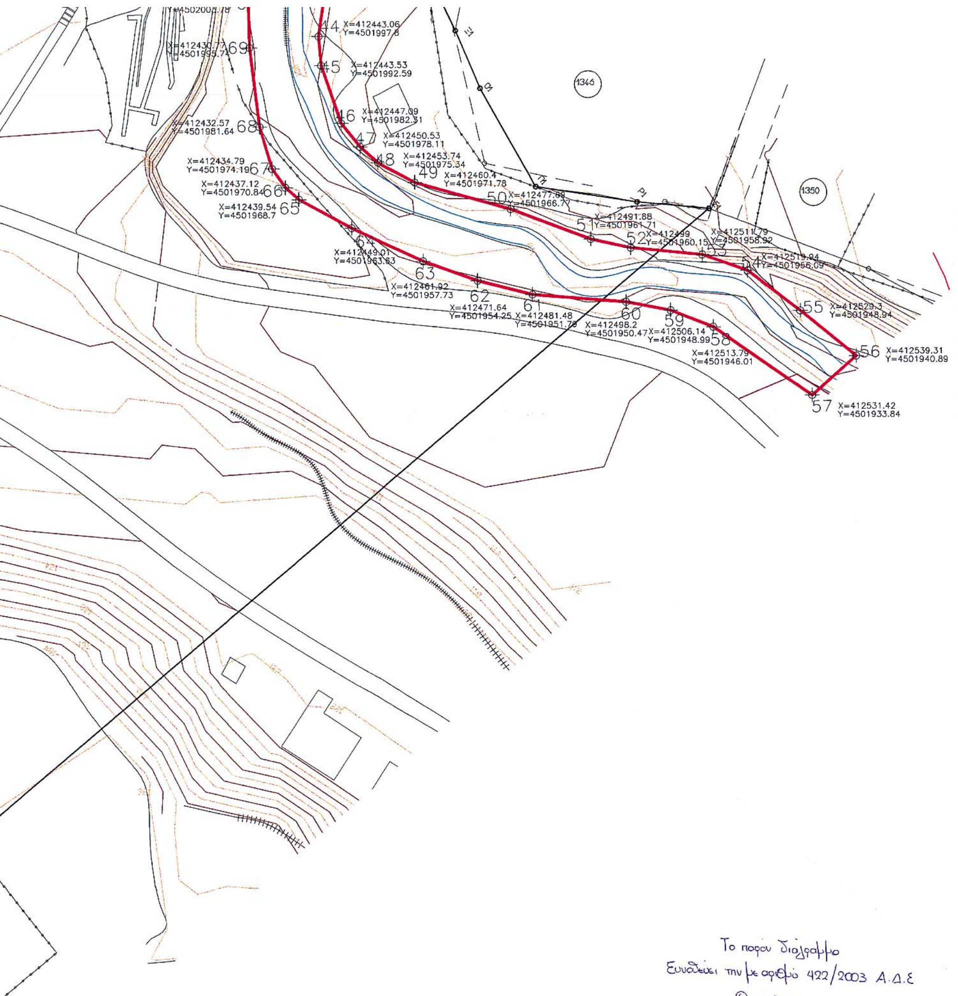

Δ.Τ.Υ. / Ν.Α. ΘΕΣΣΑΛΟΝΙΚΗΣ

Καθορίζεται η οριογραμμή του ρέματος, όπως ορίζεται και σημειώνεται με κόκκινο Θεσσαλονίκη ..../..../2003 Ο ΕΛΕΓΞΑΣ ΜΗΧΑΝΙΚΟΣ	Θεσσαλονίκη ..../..../2003 **ΕΓΚΡΙΝΕΤΑΙ** (Απόφαση 14οικ./17.12.2002) Ο ΔΙΕΥΘΥΝΤΗΣ

Δ.Δ.Ε. / ΠΕΡΙΦΕΡΕΙΑ ΚΕΝΤΡΙΚΗΣ ΜΑΚΕΔΟΝΙΑΣ

Από υδρολογική και υδραυλική άποψη ανταποκρίνεται στις απαιτήσεις του Ν.880/79, όπως τροποποιήθηκε με τον Ν.3010/2002 Θεσ/νίκη ..../..../2003 Ο ΕΛΕΓΞΑΣ ΜΗΧΑΝΙΚΟΣ	Θεσσαλονίκη ..../..../2003 **ΘΕΩΡΗΘΗΚΕ** Ο ΔΙΕΥΘΥΝΤΗΣ Δ.Δ.Ε / Π.Κ.Μ

ΕΡΓΟΔΟΤΗΣ : ΔΗΜΟΣ ΠΟΛΙΧΝΗΣ

ΕΡΓΟ : ΙΣΟΓΕΙΑ ΠΕΡΙΠΤΕΡΑ ΕΙΣΟΔΟΥ

ΘΕΣΗ : ΠΕΡΙΟΧΗ ΒΥΖΑΝΤΙΝΩΝ ΝΕΡΟΜΥΛΩΝ

ΜΕΛΕΤΗΤΗΣ : ΕΣΕΡΠΕΚΙΔΟΥ ΣΟΦΙΑ
Αγρ. Τοπογραφος Μηχ/κος

ΜΕΛΕΤ. ΥΔΡΑΥΛΙΚΩΝ: ΥΔΡΟΜΕΛΕΤΗΤΙΚΗ Ε.Ε.

ΝΟΜΑΡΧ. ΑΥΤΟΔ. ΘΕΣ/ΝΙΚΗΣ
Δ/ΝΣΗ ΤΕΧΝΙΚΩΝ ΥΠΗΡΕΣΙΩΝ

ΘΕΜΑ ΣΧΕΔΙΟΥ

ΟΡΙΖΟΝΤΙΟΓΡΑΦΙΑ
ΜΕΛΕΤΗ ΟΡΙΟΘΕΤΗΣΗΣ
ΥΔΑΤΟΡΡΕΜΑΤΟΣ ΠΟΛΙΧΝΗΣ

ΑΡΙΘΜΟΣ ΣΧΕΔΙΟΥ



Α1

ΚΛΙΜΑΚΑ 1: 500

ΧΡΟΝΟΣ ΜΕΛΕΤΗΣ ΜΑΡΤΙΟΣ 2003

ΥΠΟΓΡΑΦΗ	ΘΕΩΡΗΣΗ
ΕΣΕΡΠΕΚΙΔΟΥ ΣΟΦΙΑ ΑΓΡ. - ΤΟΠ. ΜΗΧΑΝΙΚΟΣ	Ο Διευθυντής Τ.Υ.Δ. Πολίχνης Αθ. Αθανασόπουλος Πολ. Μηχ. Α' Βαθμού

	X	Y
1	X=412493.92	Y=4501950.81
2	X=412380.77	Y=4501853.89
3	X=412366.15	Y=4501842.54
4	X=412356.24	Y=4501834.63
5	X=412345.25	Y=4501825.42
6	X=412326.86	Y=4501851.9
7	X=412315.84	Y=4501870.78
8	X=412301.19	Y=4501894.55
9	X=412293.43	Y=4501906.31
10	X=412289.48	Y=4501911.87
11	X=412285.97	Y=4501916.03
12	X=412281.37	Y=4501920.27
13	X=412270.36	Y=4501928.27
14	X=412249.74	Y=4501941.28
15	X=412244.1	Y=4501946.73
16	X=412244.14	Y=4501956.14
17	X=412312.94	Y=4502073.56
18	X=412315.81	Y=4502088.63
19	X=412312.76	Y=4502103.65
20	X=412311.19	Y=4502108.31
21	X=412324.1	Y=4502109.16
22	X=412326.94	Y=4502104.48
23	X=412328.69	Y=4502092.42
24	X=412326.99	Y=4502077.38
25	X=412323.15	Y=4502063.87
26	X=412323.12	Y=4502055.05
27	X=412326.33	Y=4502047.62
28	X=412331.9	Y=4502040.95
29	X=412343.42	Y=4502030.89
30	X=412351.86	Y=4502026.17

	X	Y
31	X=412358.13	Y=4502024.28
32	X=412365.18	Y=4502023.72
33	X=412377.41	Y=4502026.25
34	X=412382.22	Y=4502029.16
35	X=412387.62	Y=4502034.48
36	X=412396.25	Y=4502045.69
37	X=412401.68	Y=4502056.59
38	X=412407.97	Y=4502056.98
39	X=412432.38	Y=4502037.87
40	X=412435.15	Y=4502028.13
41	X=412431.01	Y=4502011.03
42	X=412432.57	Y=4501981.64
43	X=412439.54	Y=4501968.7
44	X=412461.92	Y=4501957.73
45	X=412481.48	Y=4501951.79
46	X=412448.57	Y=4501911.96
47	X=412375.09	Y=4501950.66
48	X=412391.23	Y=4501997.35
49	X=412373.51	Y=4502024.43
50	X=412345.37	Y=4501966.3
51	X=412297.83	Y=4502019.82
52	X=412285.7	Y=4502026.92
53	X=412402.47	Y=4501872.48
54	X=412393.89	Y=4501882.5
55	X=412316.18	Y=4501906.27

1. Χωρος πολιτισμου υπαιθριας αναψυχης
2. Χωρος απολυτης προστασιας αρχαιολογικου χωρου
3. Χωρος πολιτιστικων εγκαταστασεων
4. Χωρος σταθμευσης

ΕΘΝΙΚΟ ΤΥΠΟΓΡΑΦΕΙΟ
Για τεχνικούς λογους στο σχεδιάγραμμα έγινε σμίκρυνση κατά ποσοστό 74 %

ΔΗΜΟΣ ΠΟΛΙΧΝΗΣ

ΥΠΟΜΝΗΜΑ

Οριο ρεματος
Stream limit

Κηρυγμενοι αρχαιολογικοι χωροι (ΦΕΚ 662Β/2-10-86)

A B Οριο ιδιοκτησιας Δημου

ΡΥΜΟΤΟΜΙΑ

Ρυμοτομικη Γραμμη
Street Line

ΟΡΟΙ ΔΟΜΗΣΗΣ

1. Περιοχη υπαιθριων Πολιτιστικων Δραστηριοτητων
Επιτρεπονται εργασιες διαμορφωσης του περιβαλλοντα χωρου
ΣΔ = 0
2. Περιοχη απολυτης Προστασιας
Απαγορευεται η δομηση. Καθε οικοδομικη εργασια διαμορφωσης θα γινεται με την εποπτεια της Αρχαιολογικης υπηρεσιας
3. Χρηση Πολιτισμου και υπαιθριων εγκαταστασεων Αναψυχης
ΣΔ = 0.03
Π.Καλυψης =4%
Ανωτατο υψος = 4μ.
Αποστασεις κτιριων απο ορια = 15μ.
4. Υπαιθρια σταθμευση

ΤΟΠΙΚΟ ΡΥΜΟΤΟΜΙΚΟ ΠΟΛΙΤΙΣΤΙΚΩΝ ΛΕΙΤΟΥΡΓΙΩΝ & ΑΝΑΨΥΧΗΣ ΠΕΡΙΟΧΗΣ ΝΕΡΟΜΥΛΩΝ ΠΟΛΙΧΝΗΣ

ΓΕΩΔΑΙΤΙΚΑ ΣΤΟΙΧΕΙΑ
DATUM : Ε.Γ.Σ.Α. 87
ΕΛΛΕΙΨΟΕΙΔΕΣ : G.R.S. 80
ΠΡΟΒΟΛΗ : ΕΓΚΑΡΣΙΑ ΜΕΡΚΑΤΟΡΙΚΗ (U.T.M.)
ΣΥΝΤ. ΚΛΙΜΑΚΑΣ : Κο = 0.9996 (για λο=24)
ΣΥΝΤ. ΚΛΙΜΑΚΑΣ : Κ= 0.999671958
για το μέσο Χ πινακίδας

ΤΟΠΟΓΡΑΦΙΚΟ ΥΠΟΒΑΘΡΟ
ΕΠΙΓΕΙΑ ΑΠΟΤΥΠΩΣΗ
Μάρτιος 2001

ΟΜΑΔΑ ΕΠΙΒΛΕΨΗΣ ΔΙ.ΠΕ.ΧΩ. Κ.Μ.
αρχιτέκτονας-πολεοδόμος
τοπογράφος μηχανικός

ΔΙΑΝΟΜΗ ΠΙΝΑΚΙΔΩΝ 1:1000
- - - : ΠΕΡΙΟΧΗ ΜΕΛΕΤΗΣ

ΜΑΚΕΔΟΝΙΑΣ ΔΙ.ΠΕ.ΧΩ.
Θεσσαλονίκης
Πολίχνης
Το παρόν τοπογραφικό διάγραμμα ... 7009/30-1-2004 ... Περιφέρειας Κεντρικής Μακεδονίας.
Θεσ/νίκη 30-1-2004
ΘΕΩΡΗΘΗΚΕ
Ο Προϊστάμενος ΔΙ.ΠΕ.ΧΩ. Κ.Μ.
ΙΑΤΡΙΔΗΣ ΒΑΣ... Αρχ. Μηχ. με Α/ντου

Συμπράτοντες μελετητές
ΓΕΩΡΓΙΑ ΓΙΑΝΝΕΤΑΚΗ

ΓΕΩΡΓΙΑ ΓΙΑΝΝΕΤΑΚΗ
ΑΡΧΙΤΕΚΤΩΝ ΜΗΧΑΝΙΚΟΣ Α.Π.Θ.
ΜΕΛΟΣ Τ.Ε.Ε. ΑΡ. ΜΗΤΡΩΟΥ: 31302

Σφραγίδα - Υπογραφή

ΧΑΡΤΗΣ **Π.2**

ΤΟΠΙΚΟ ΡΥΜΟΤΟΜΙΚΟ ΣΧΕΔΙΟ

ΚΛΙΜΑΚΑ 1 : 1.000

ΔΗΜΟΣ : ΠΟΛΙΧΝΗΣ
ΠΕΡΙΟΧΗ : ΝΕΡΟΜΥΛΟΙ

ΗΜΕΡΟΜΗΝΙΑ : ΣΕΠΤΕΜΒΡΙΟΣ 2003
ΝΟΜΟΣ : ΘΕΣΣΑΛΟΝΙΚΗΣ